


HAUS A, DOPPEL-EINFAMILIENHAUS

Untergeschoss

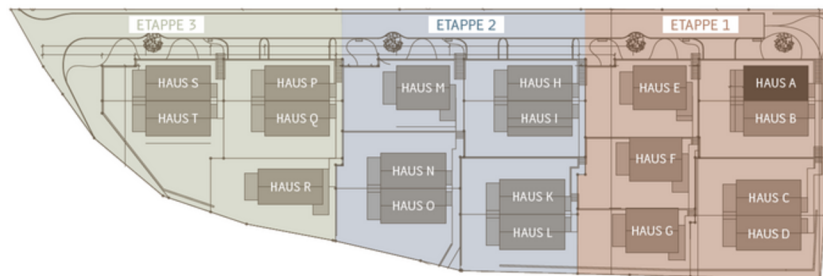

Legna

Natürlich wohnen.
Zeitlos modern.



HAUS A


Parking	Einstellplätze Nr. 1 + 2
Grundstückfläche	194,0 m ²
Nutzfläche	183,0 m ²



0 1 2 3 4 5 m
M 1:100

HAUS A, DOPPEL-EINFAMILIENHAUS

Erdgeschoss

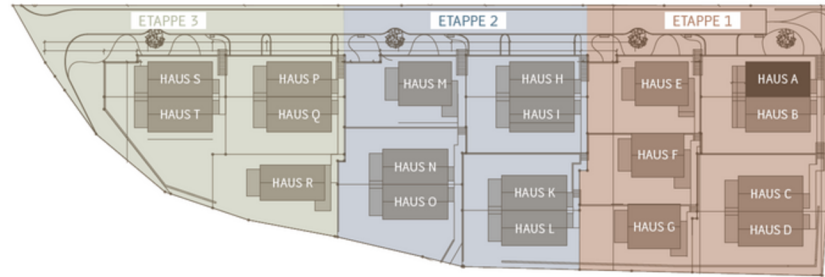

Legna


Natürlich wohnen.
Zeitlos modern.

HAUS A

Parking	Einstellplätze Nr. 1 + 2
Grundstückfläche	194,0 m ²
Nutzfläche	183,0 m ²




0 1 2 3 4 5 m
M 1:100

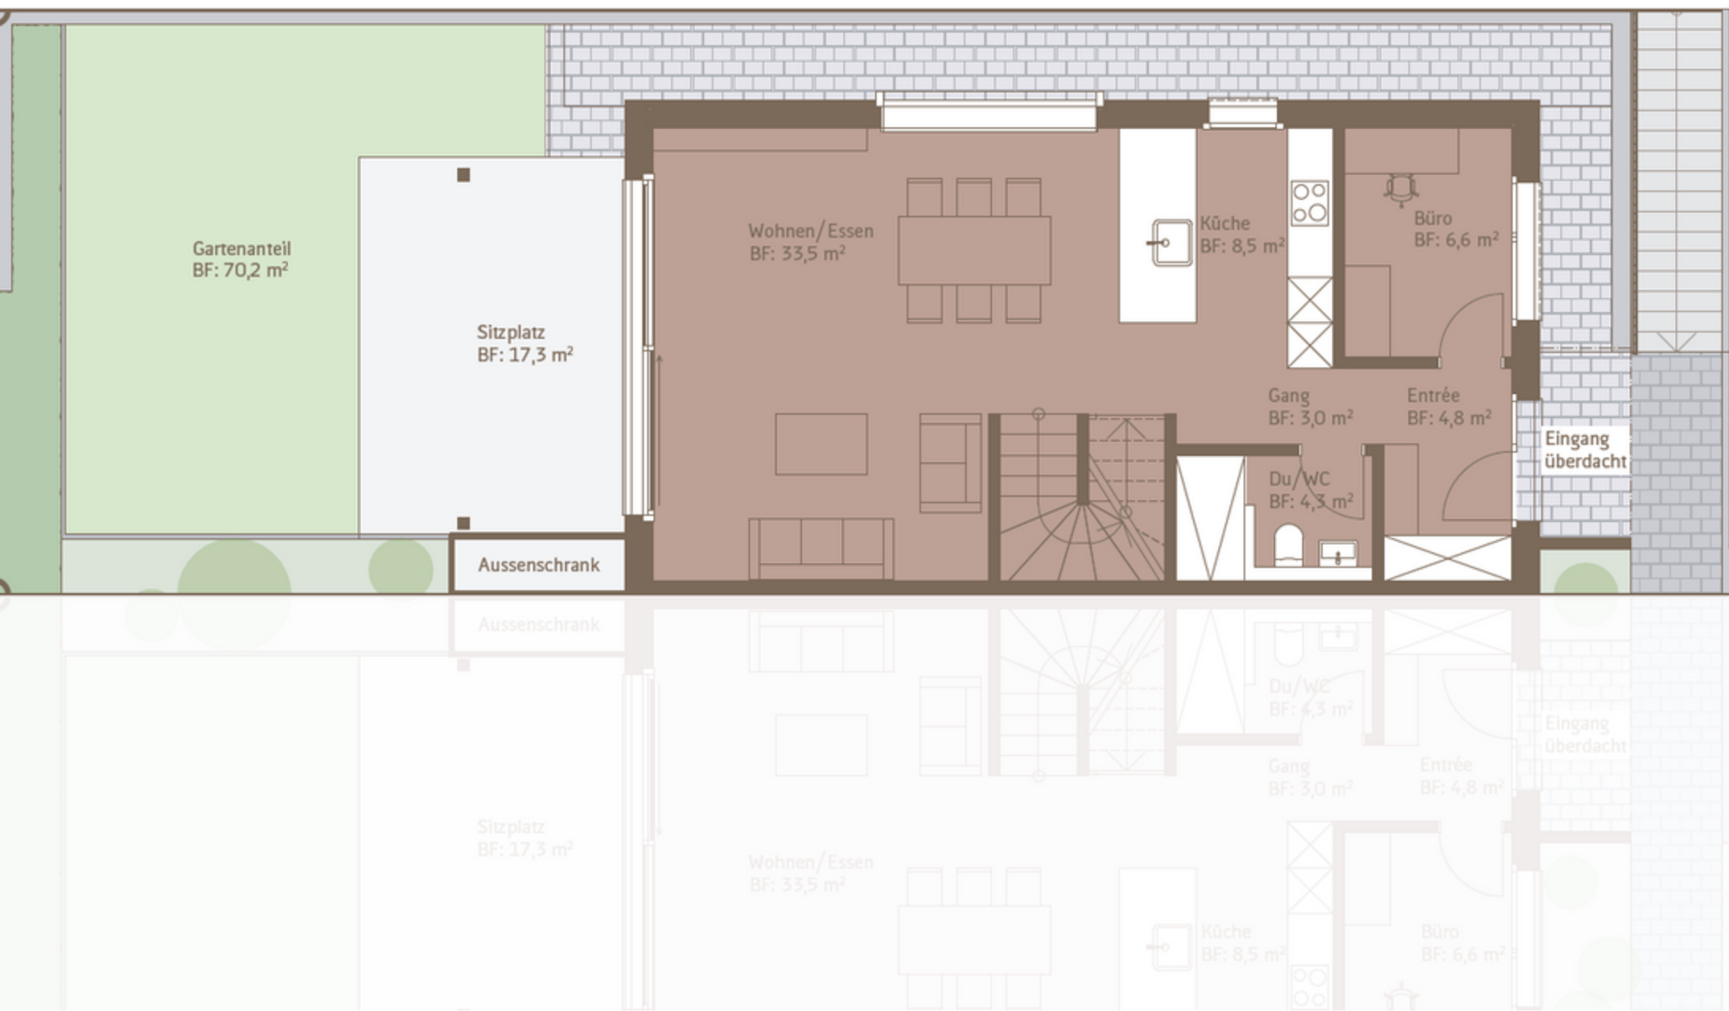


HAUS A, DOPPEL-EINFAMILIENHAUS

Obergeschoss

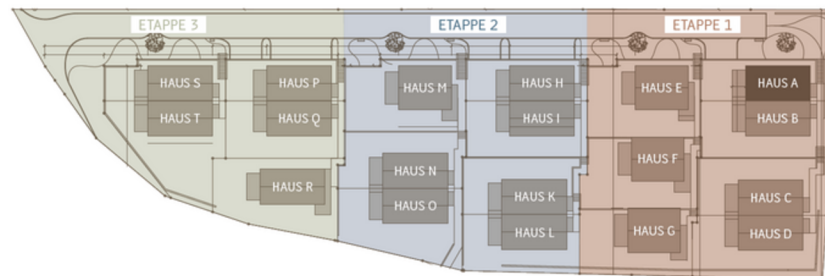

Legna

Natürlich wohnen.
Zeitlos modern.

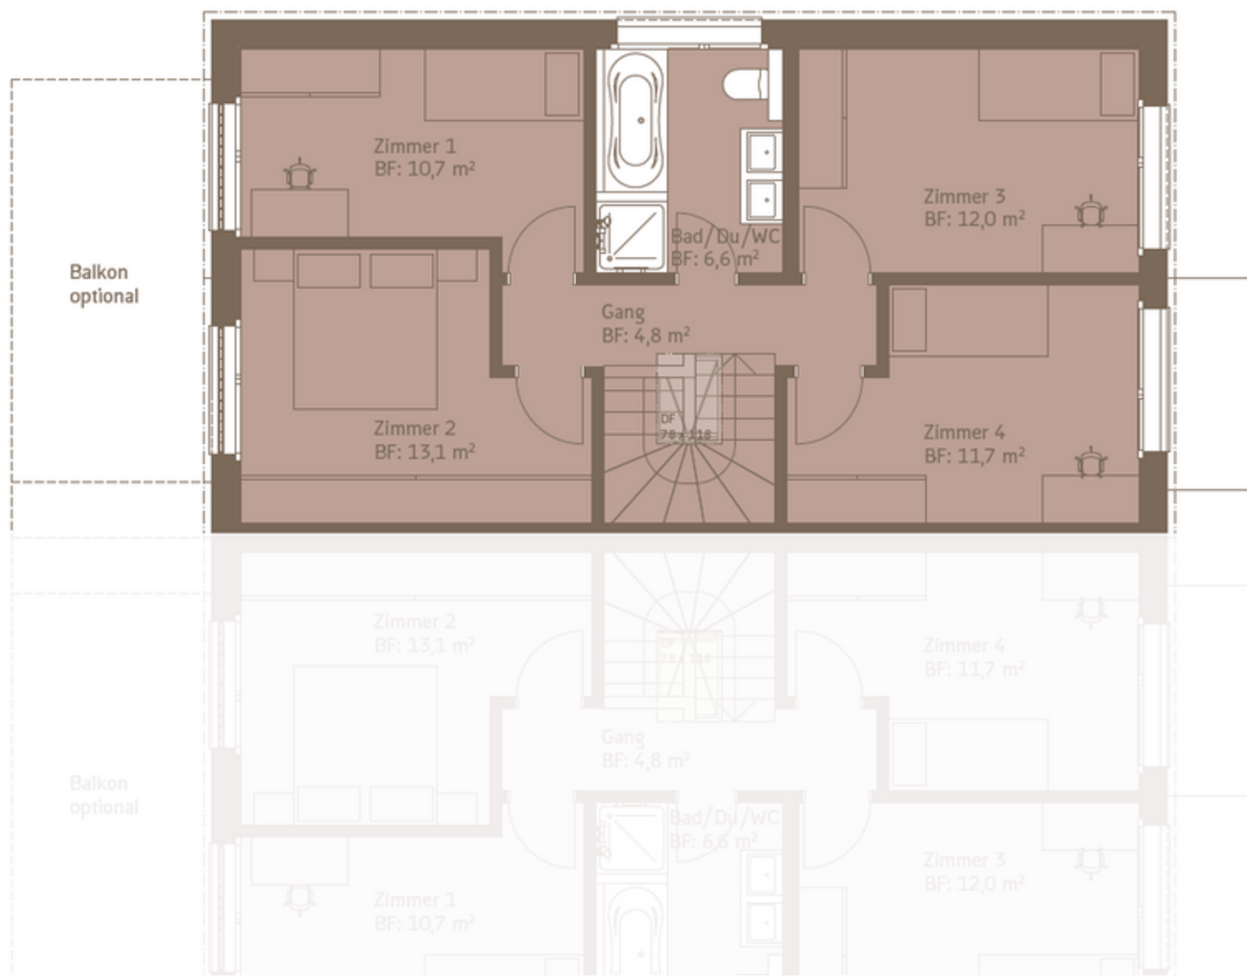

HAUS A

Parking	Einstellplätze Nr. 1 + 2
Grundstückfläche	194,0 m ²
Nutzfläche	183,0 m ²



0 1 2 3 4 5 m
M 1:100