
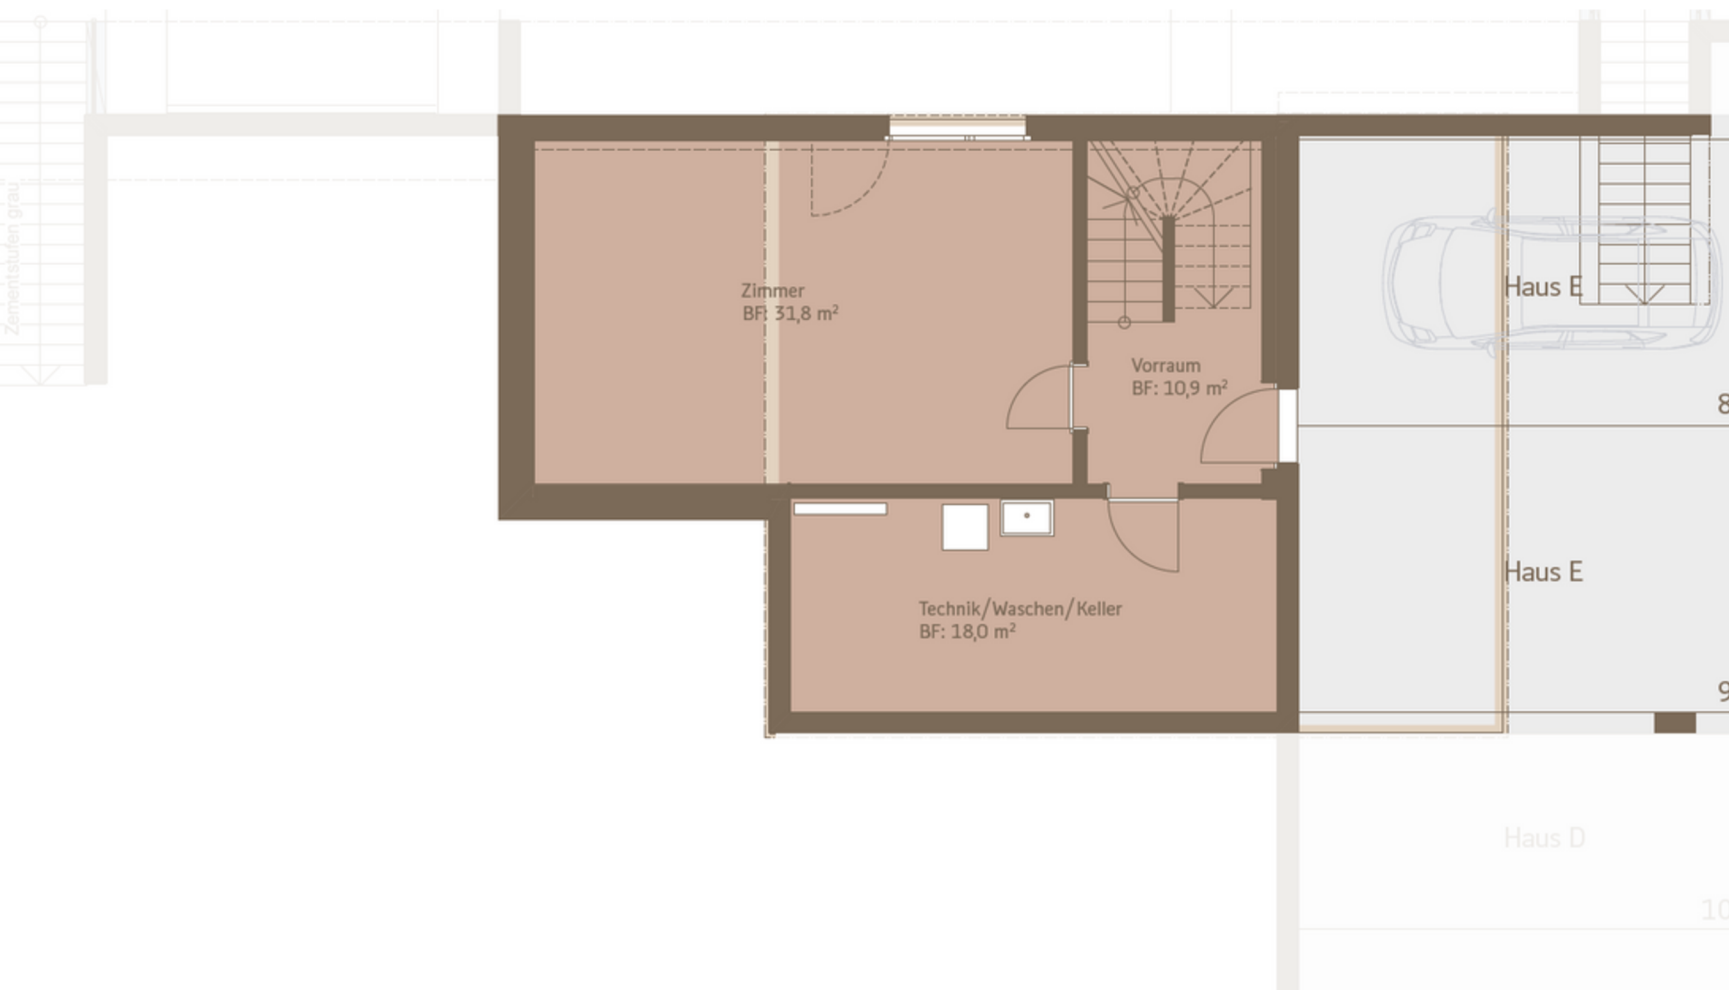


HAUS E, EINFAMILIENHAUS

Untergeschoss

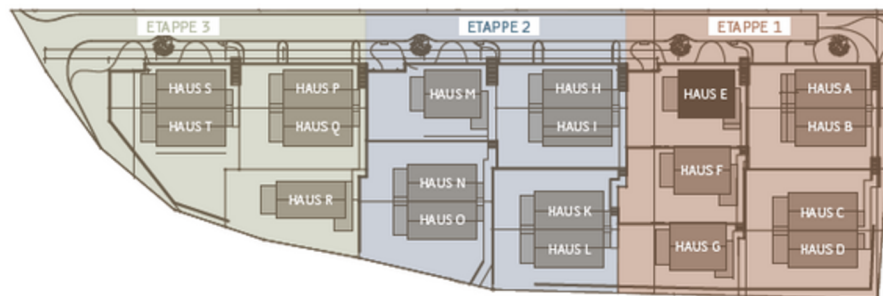

Legna

Natürlich wohnen.
Zeitlos modern.

HAUS E


Parking	Einstellplätze Nr. 8 + 9
Grundstückfläche	298,0 m ²
Nutzfläche	197,0 m ²



0 1 2 3 4 5 m
M 1:100

HAUS E, EINFAMILIENHAUS

Erdgeschoss

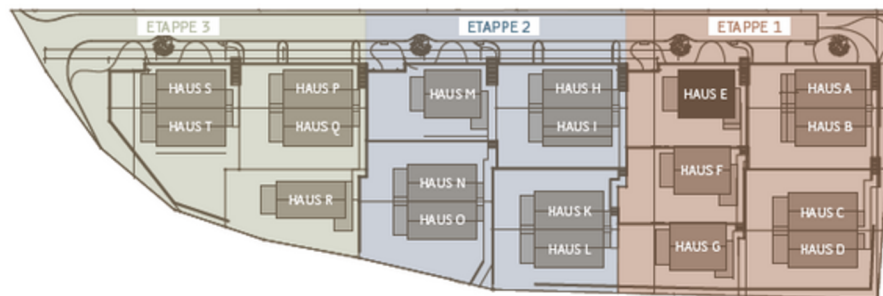

Legna

Natürlich wohnen.
Zeitlos modern.

HAUS E



Parking	Einstellplätze Nr. 8 + 9
Grundstückfläche	298,0 m²
Nutzfläche	197,0 m²



0 1 2 3 4 5 m
M 1:100

HAUS E, EINFAMILIENHAUS

Obergeschoss

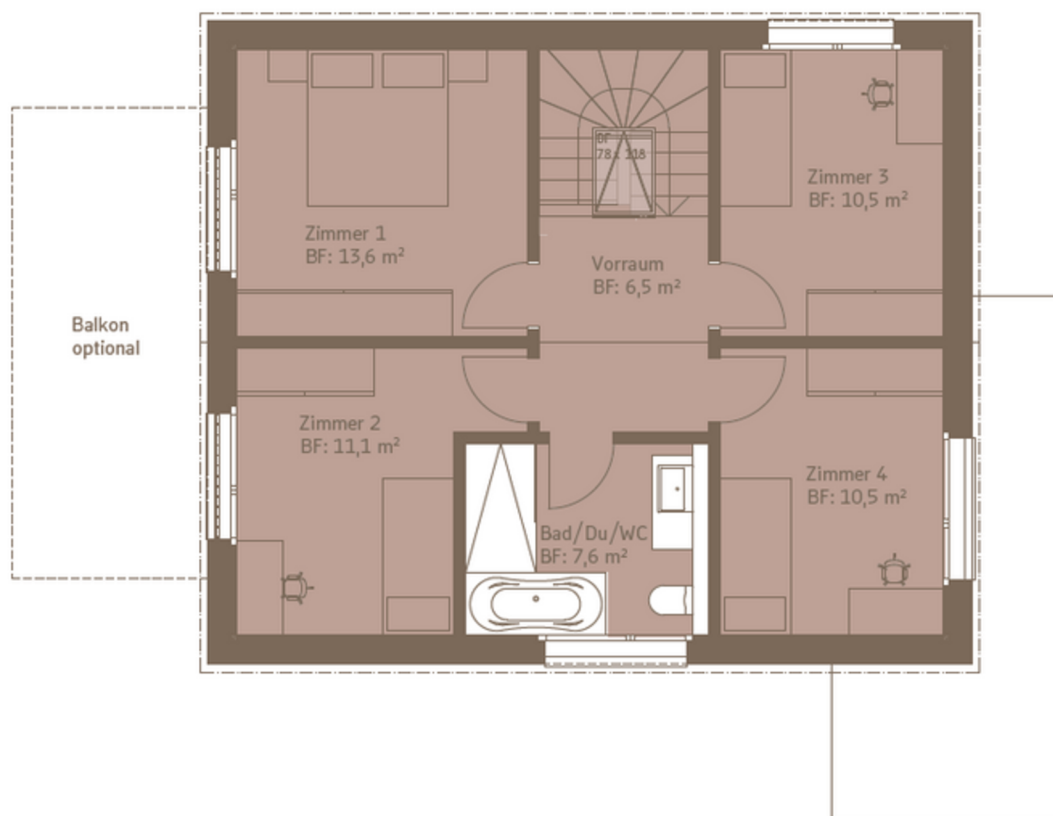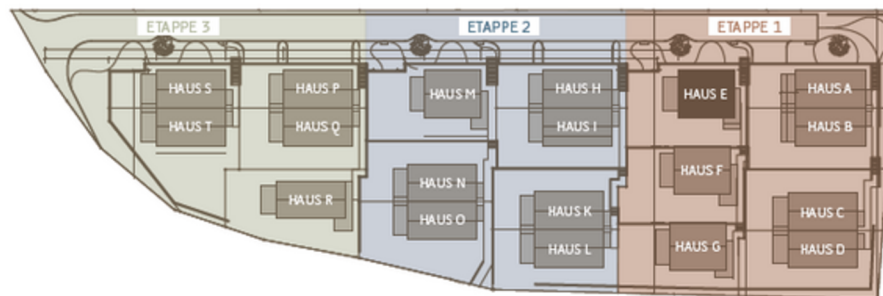

Legna

Natürlich wohnen.
Zeitlos modern.

HAUS E

Parking	Einstellplätze Nr. 8 + 9
Grundstückfläche	298,0 m ²
Nutzfläche	197,0 m ²



0 1 2 3 4 5 m
M 1:100