
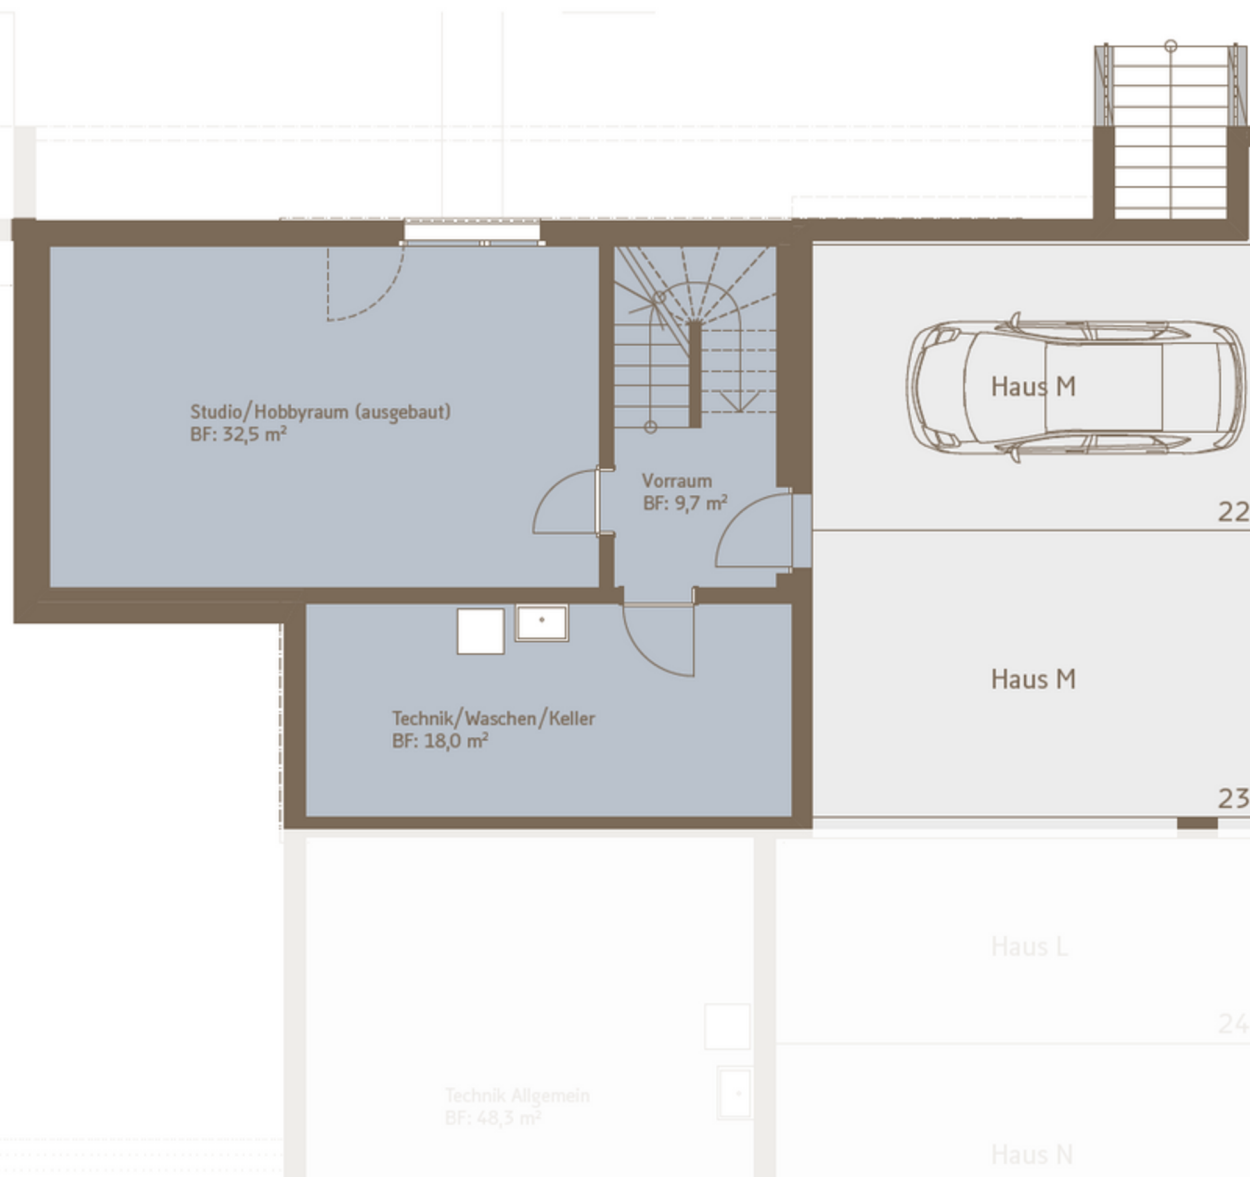


HAUS M, EINFAMILIENHAUS

Untergeschoss

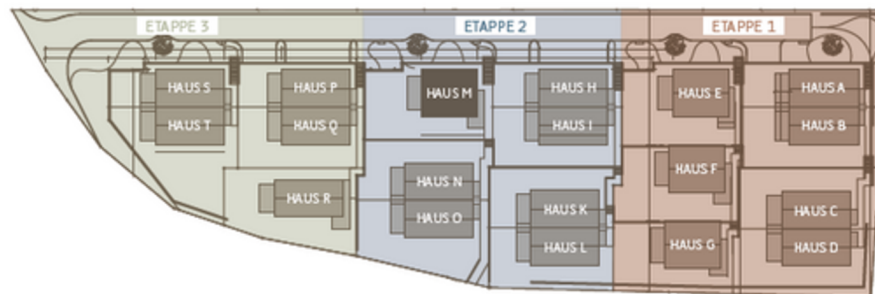

Legna

Natürlich wohnen.
Zeitlos modern.

HAUS M



Parking	Einstellplätze Nr. 22 + 23
Grundstückfläche	292,0 m²
Nutzfläche	197,0 m²



0 1 2 3 4 5 m
M 1:100

HAUS M, EINFAMILIENHAUS

Erdgeschoss

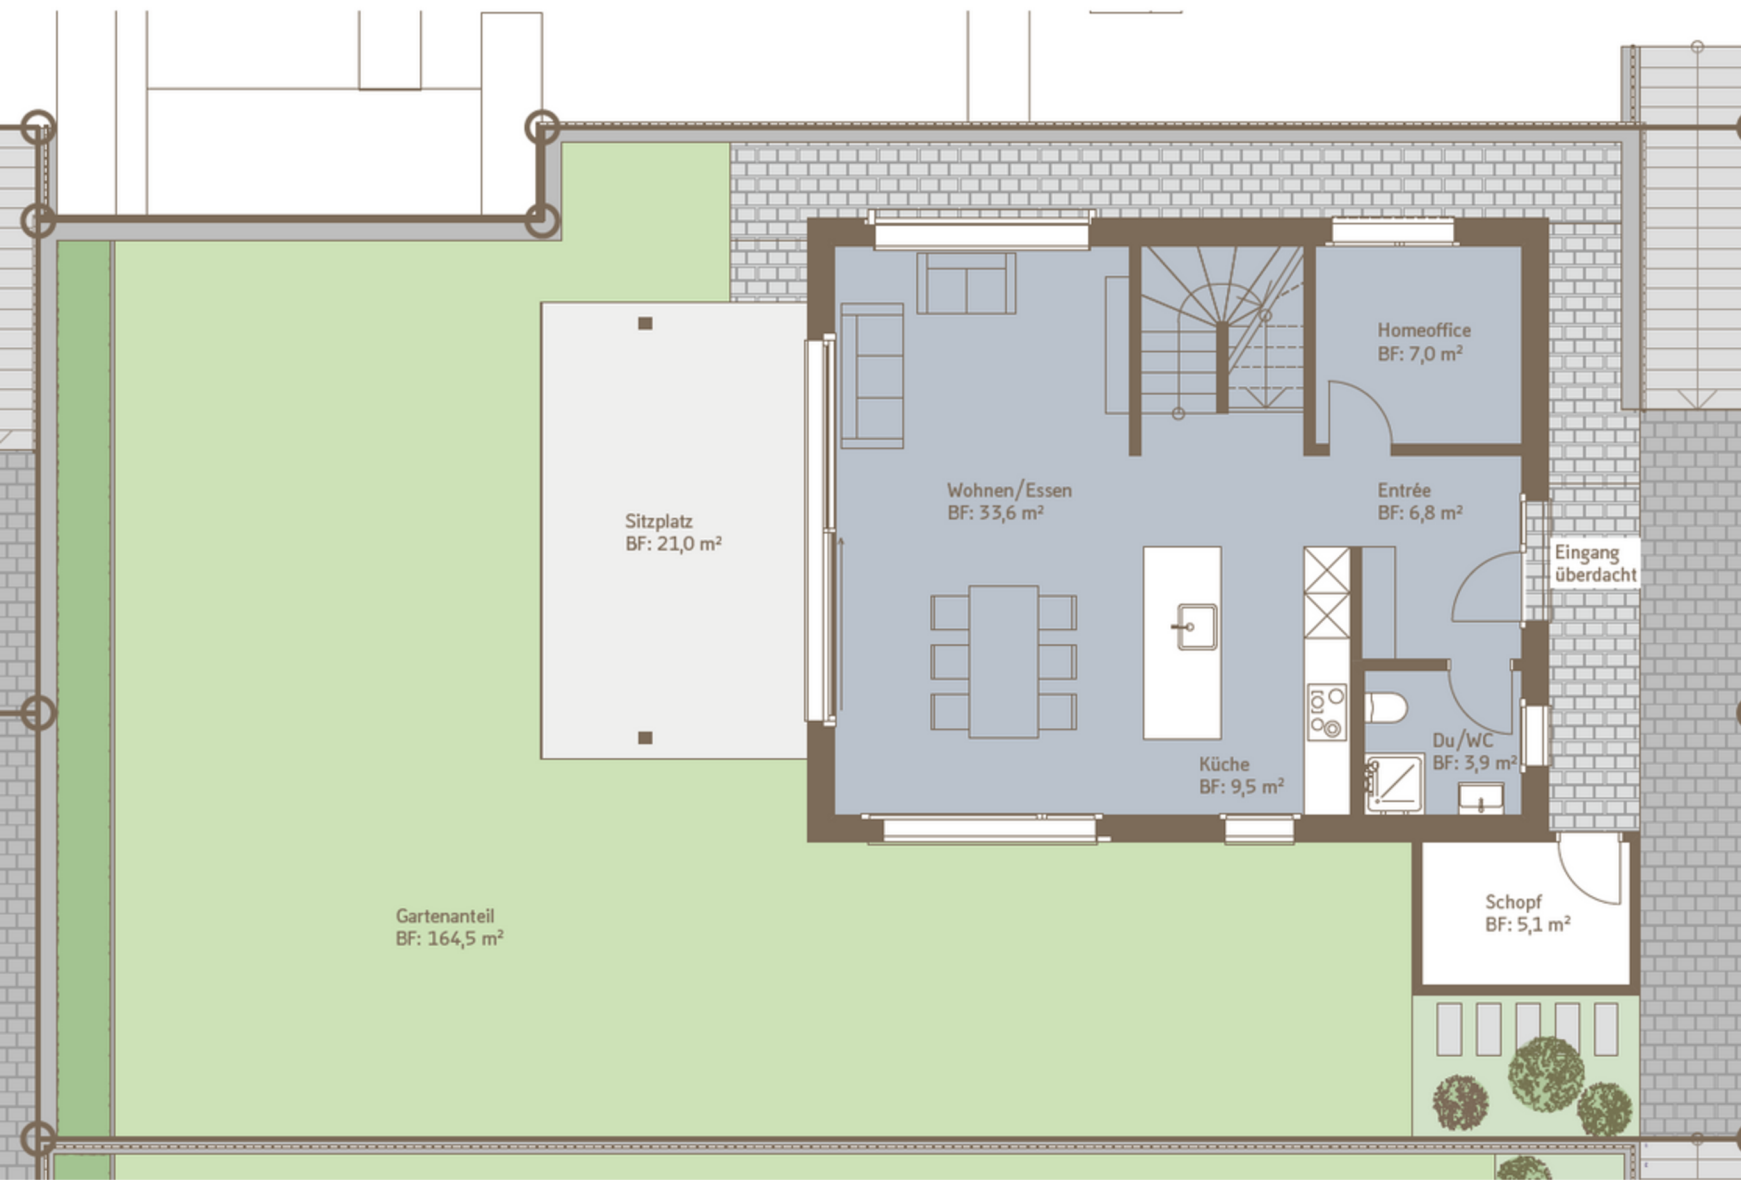
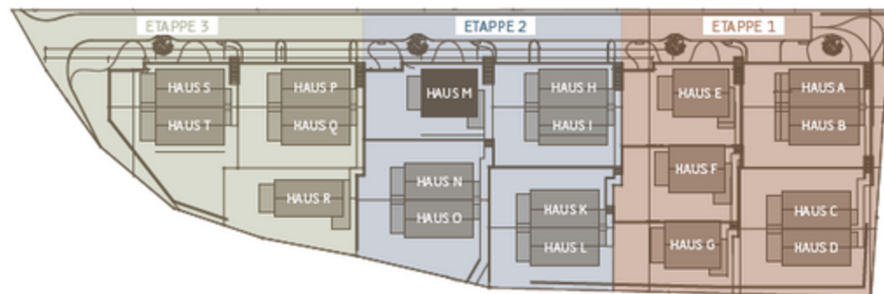


Legna

Natürlich wohnen.
Zeitlos modern.

HAUS M, EINFAMILIENHAUS

Obergeschoss

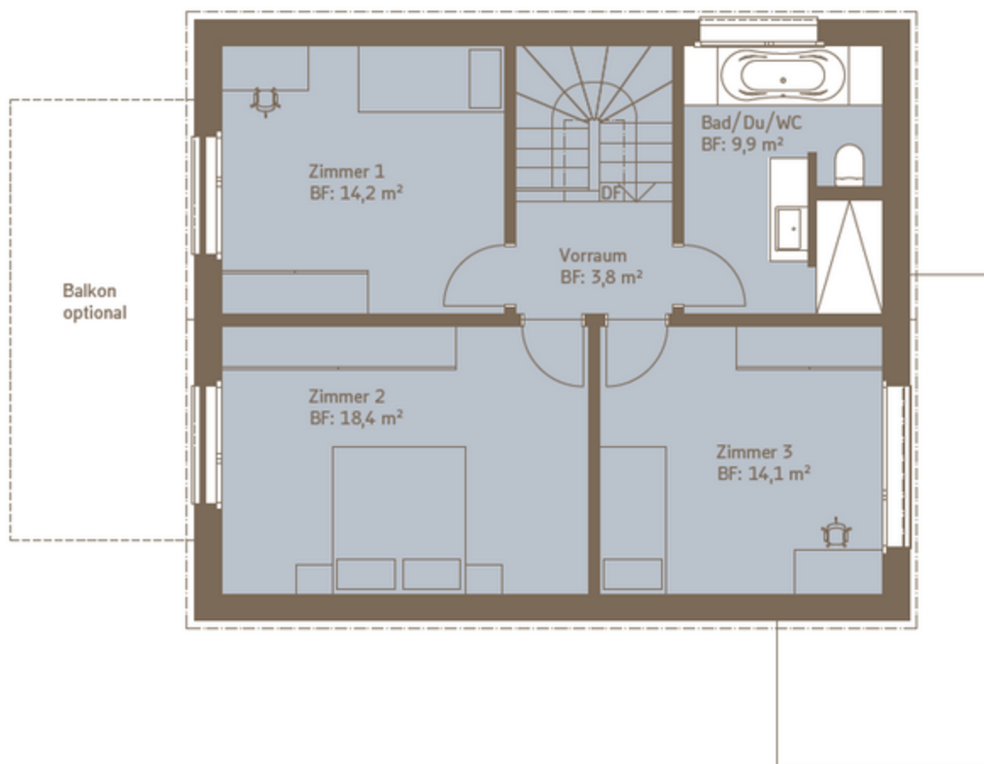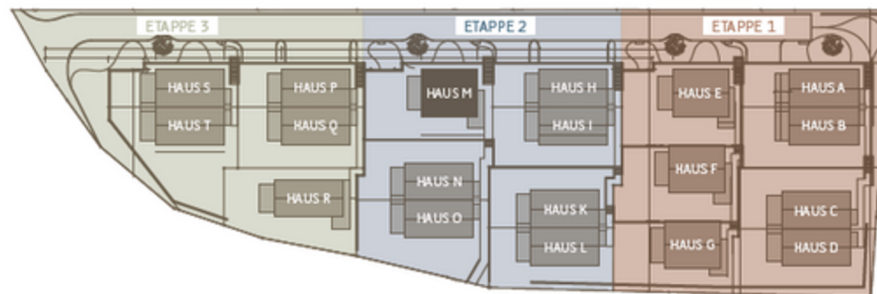

HAUS M

Parking	Einstellplätze Nr. 22 + 23
Grundstückfläche	292,0 m²
Nutzfläche	197,0 m²

