
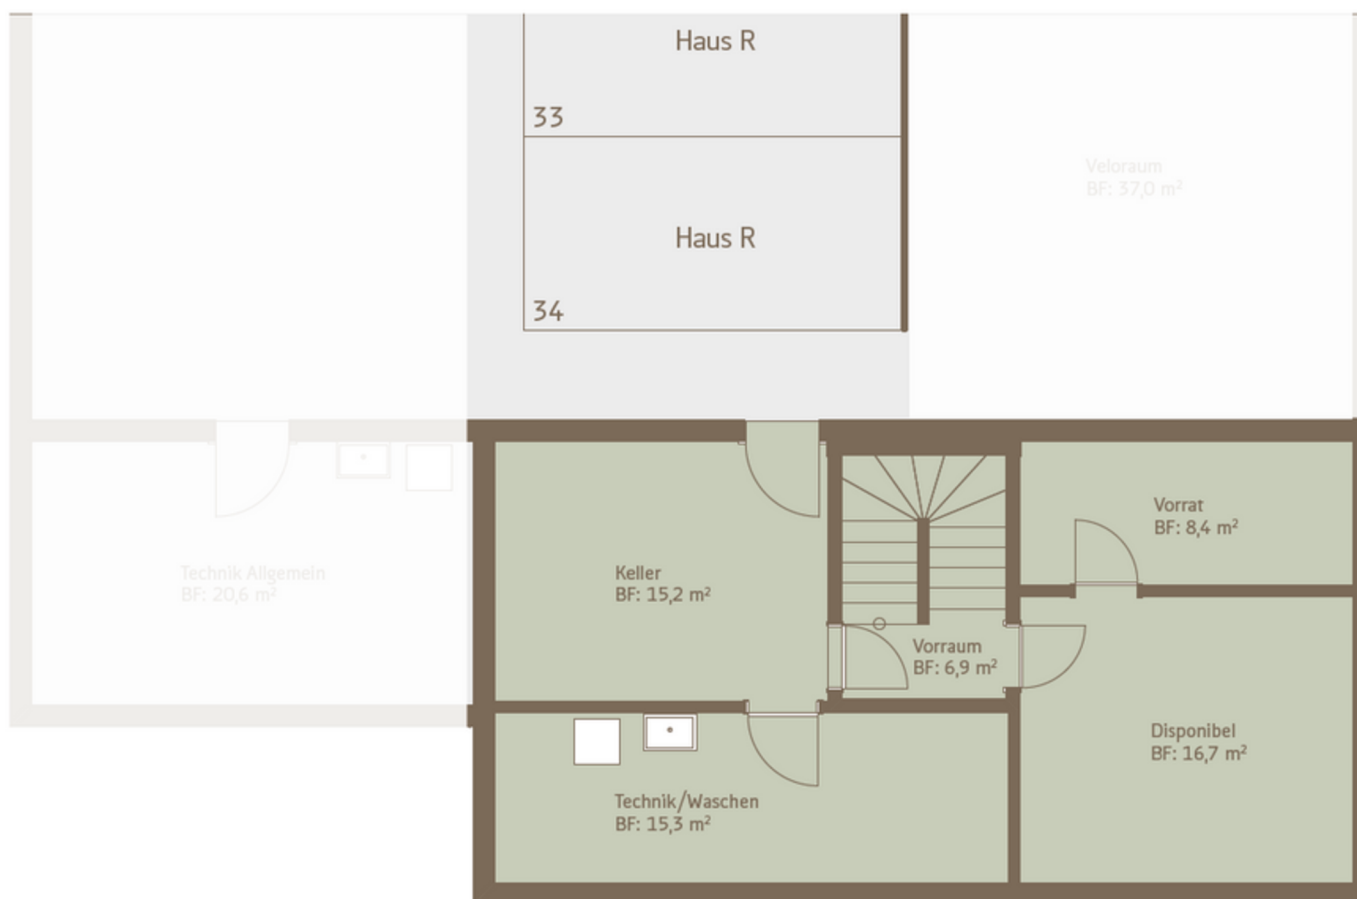


HAUS R, EINFAMILIENHAUS

Untergeschoss

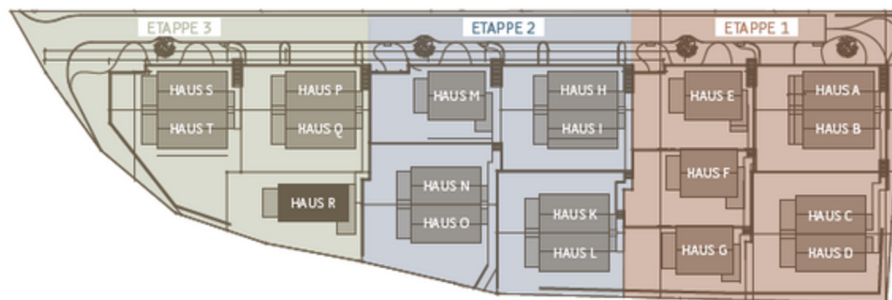


Legna

Natürlich wohnen.
Zeitlos modern.



HAUS R

Parking	Einstellplätze Nr. 33 + 34
Grundstückfläche	302,0 m ²
Nutzfläche	196,0 m ²



HAUS R, EINFAMILIENHAUS

Erdgeschoss

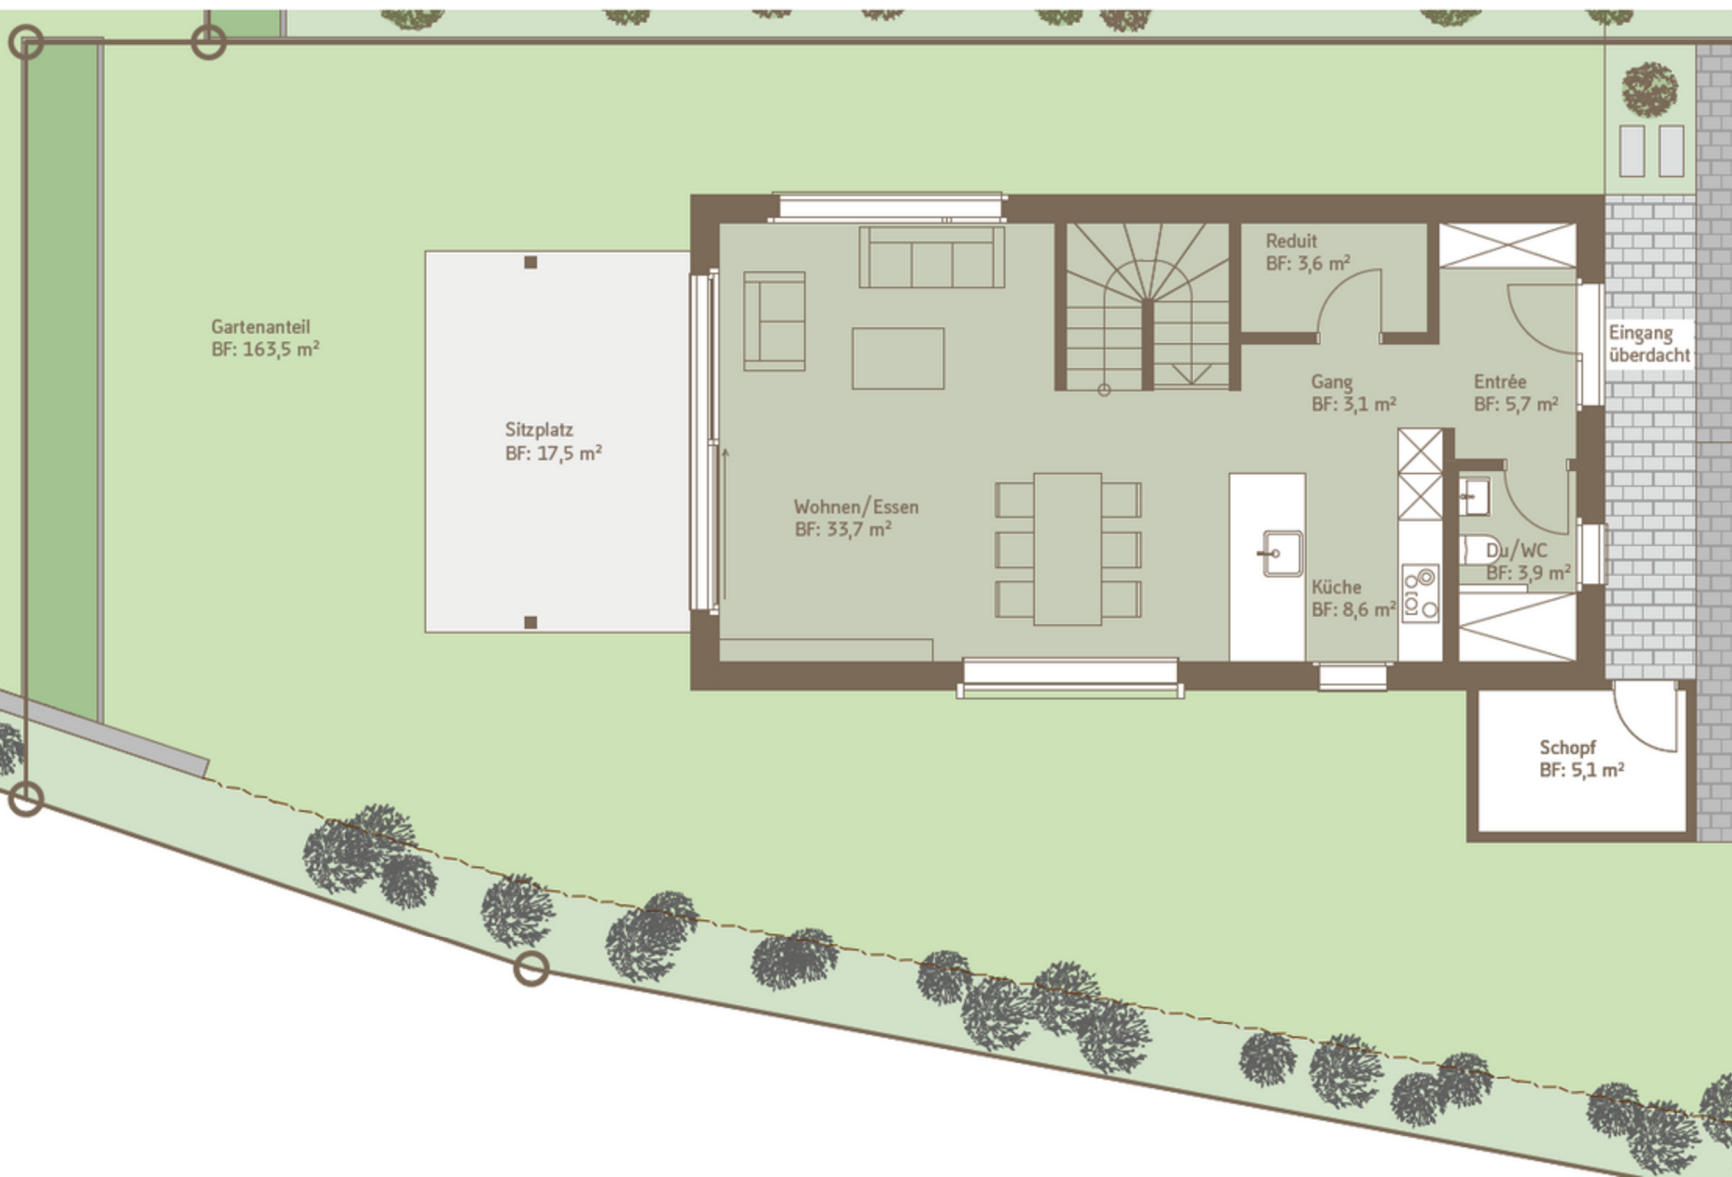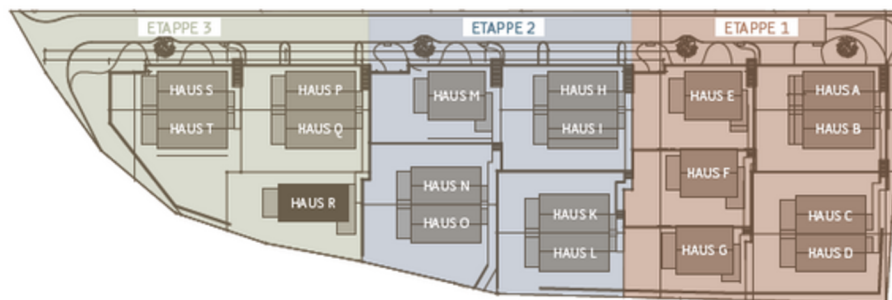

Legna

Natürlich wohnen.
Zeitlos modern.

HAUS R



Parking	Einstellplätze Nr. 33 + 34
Grundstückfläche	302,0 m²
Nutzfläche	196,0 m²



0 1 2 3 4 5 m
M 1:100

HAUS R, DOPPEL-EINFAMILIENHAUS

Obergeschoss

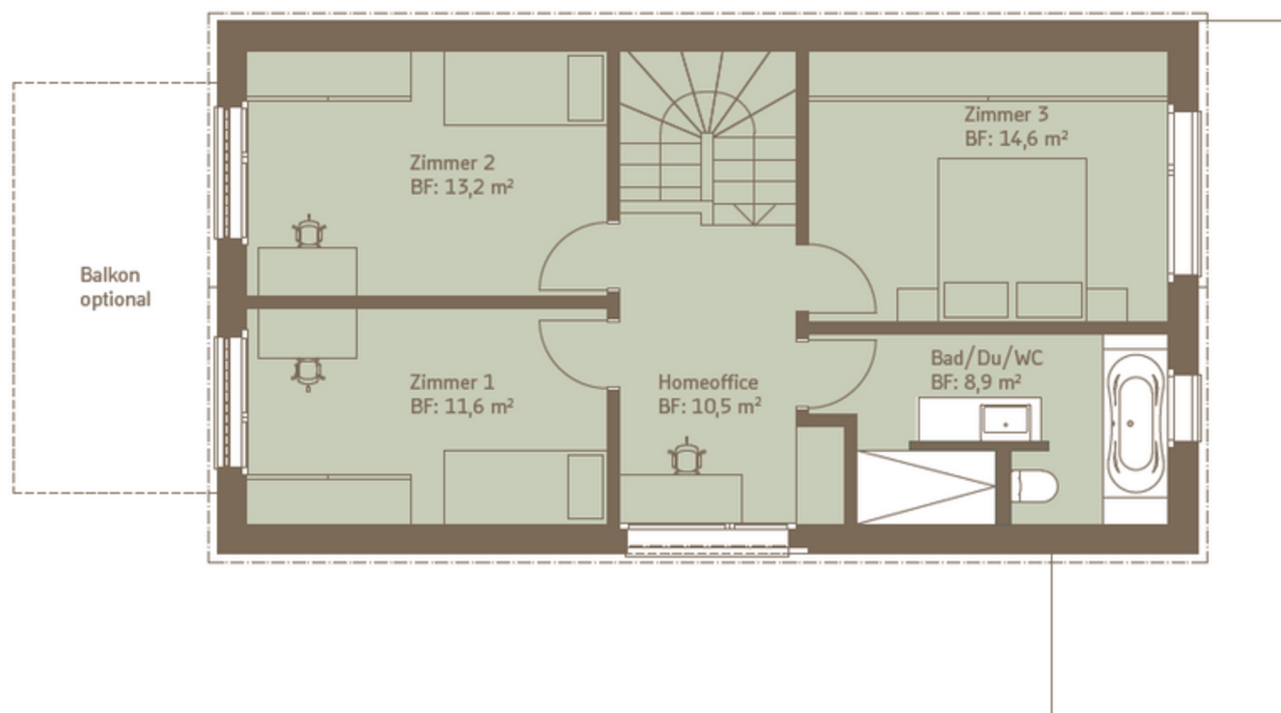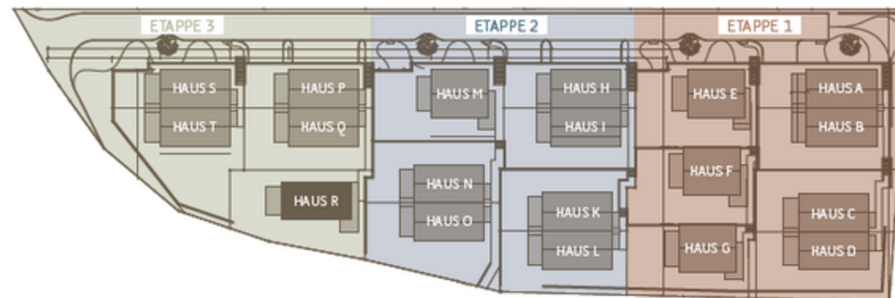

Legna

Natürlich wohnen.
Zeitlos modern.

HAUS R

Parking	Einstellplätze Nr. 33 + 34
Grundstückfläche	302,0 m ²
Nutzfläche	196,0 m ²



0 1 2 3 4 5 m
M 1:100