


# HAUS K, DOPPEL-EINFAMILIENHAUS

## Untergeschoss




Natürlich wohnen.  
Zeitlos modern.

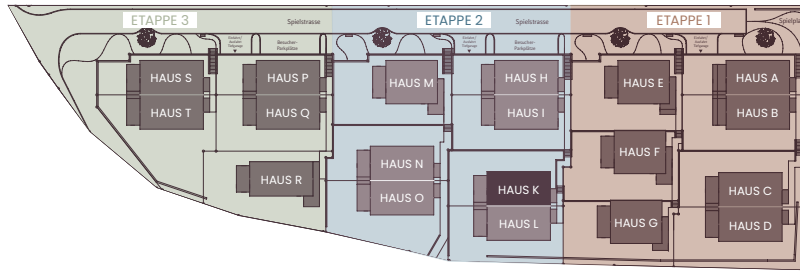


### HAUS K

Parking	Einstellplätze Nr. 19 + 20
Grundstückfläche	235,0 m <sup>2</sup>
Nutzfläche	188,0 m <sup>2</sup>

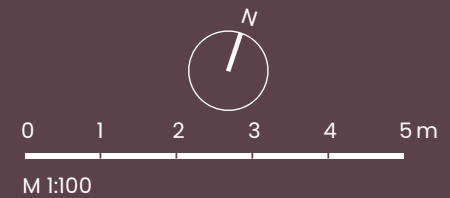


# HAUS K, DOPPEL-EINFAMILIENHAUS

## Erdgeschoss

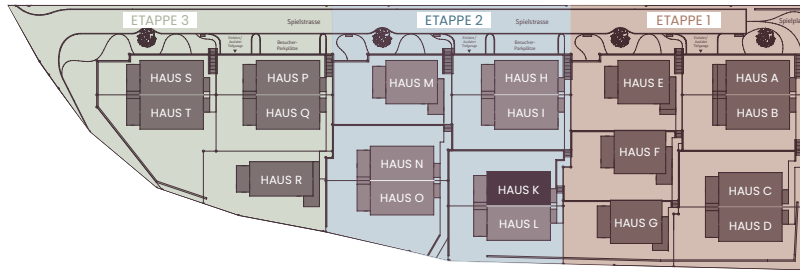


Legna

Natürlich wohnen.  
Zeitlos modern.

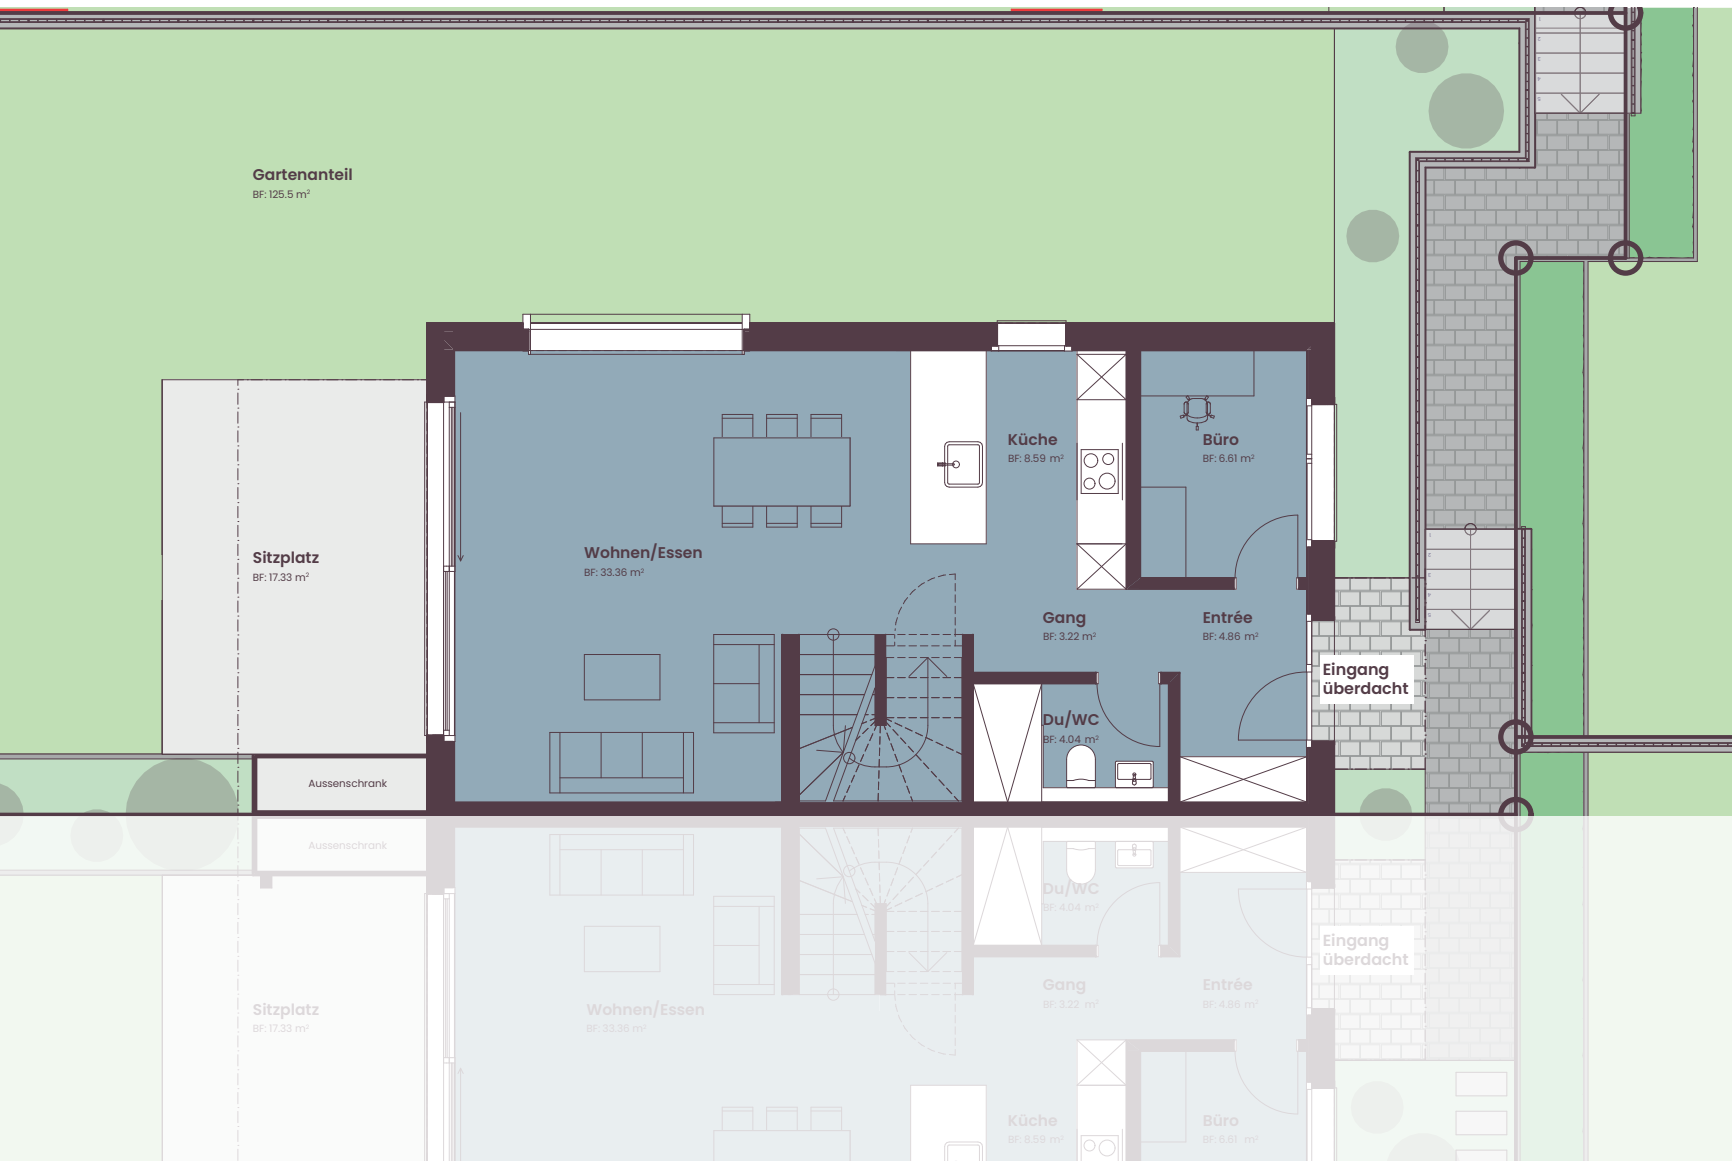

### HAUS K

Parking	Einstellplätze Nr. 19 + 20
Grundstückfläche	235,0 m <sup>2</sup>
Nutzfläche	188,0 m <sup>2</sup>

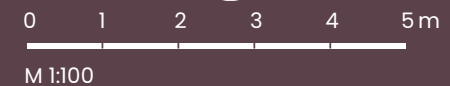


M 1:100




# HAUS K, DOPPEL-EINFAMILIENHAUS

## Obergeschoss

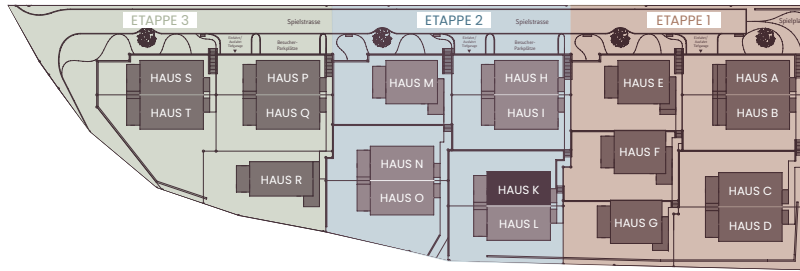

Legna

Natürlich wohnen.  
Zeitlos modern.

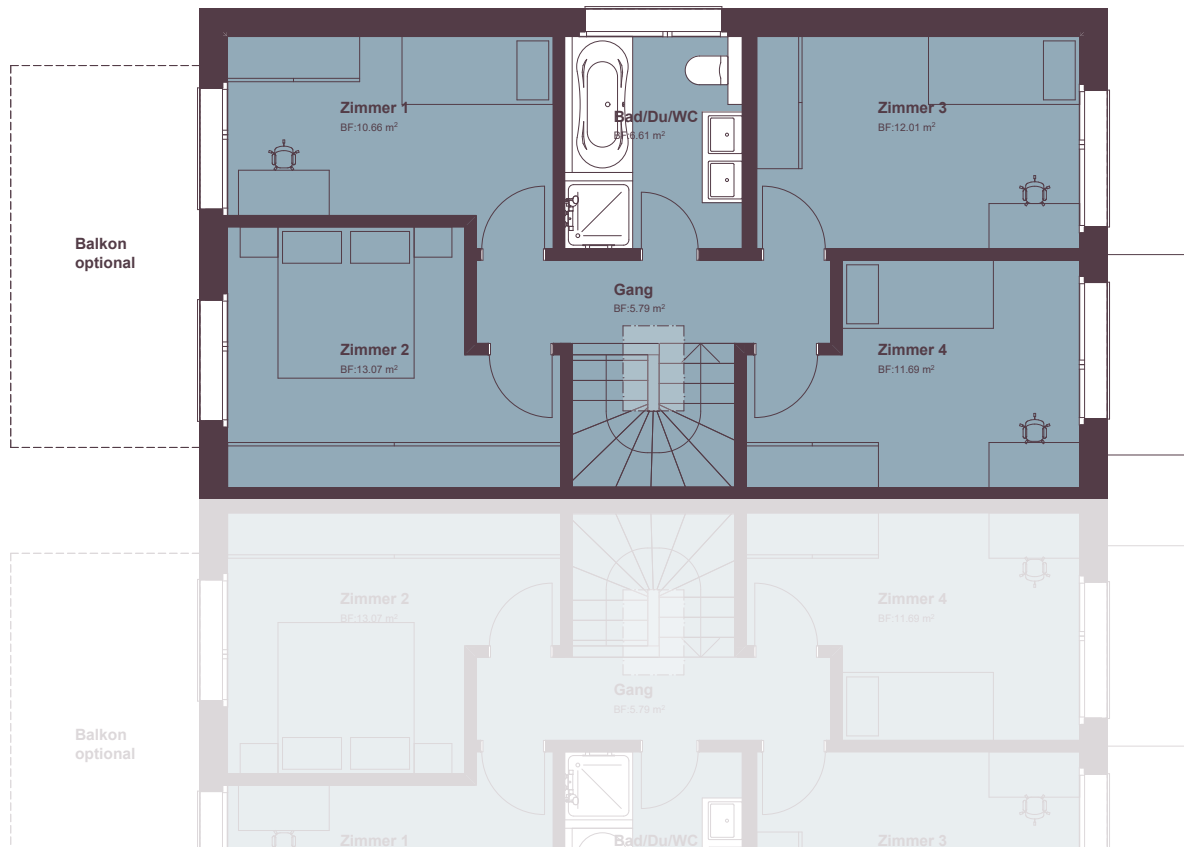

### HAUS K

Parking    Einstellplätze Nr. 19 + 20

Grundstückfläche    235,0 m<sup>2</sup>

Nutzfläche    188,0 m<sup>2</sup>



0 1 2 3 4 5 m

M 1:100

