


HAUS Q, DOPPEL-EINFAMILIENHAUS

Untergeschoss

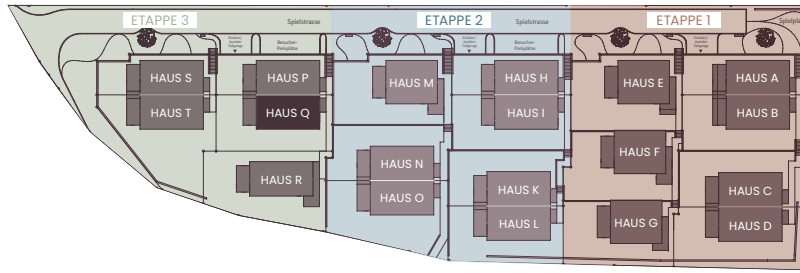

Legna

Natürlich wohnen.
Zeitlos modern.

HAUS Q

Parking	Einstellplätze Nr. 31 + 32
Grundstückfläche	234,0 m ²
Nutzfläche	180,0 m ²




M 1:100




HAUS Q, DOPPEL-EINFAMILIENHAUS

Erdgeschoss

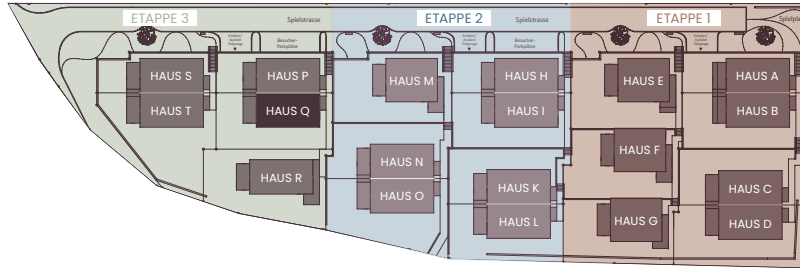

Legna

Natürlich wohnen.
Zeitlos modern.

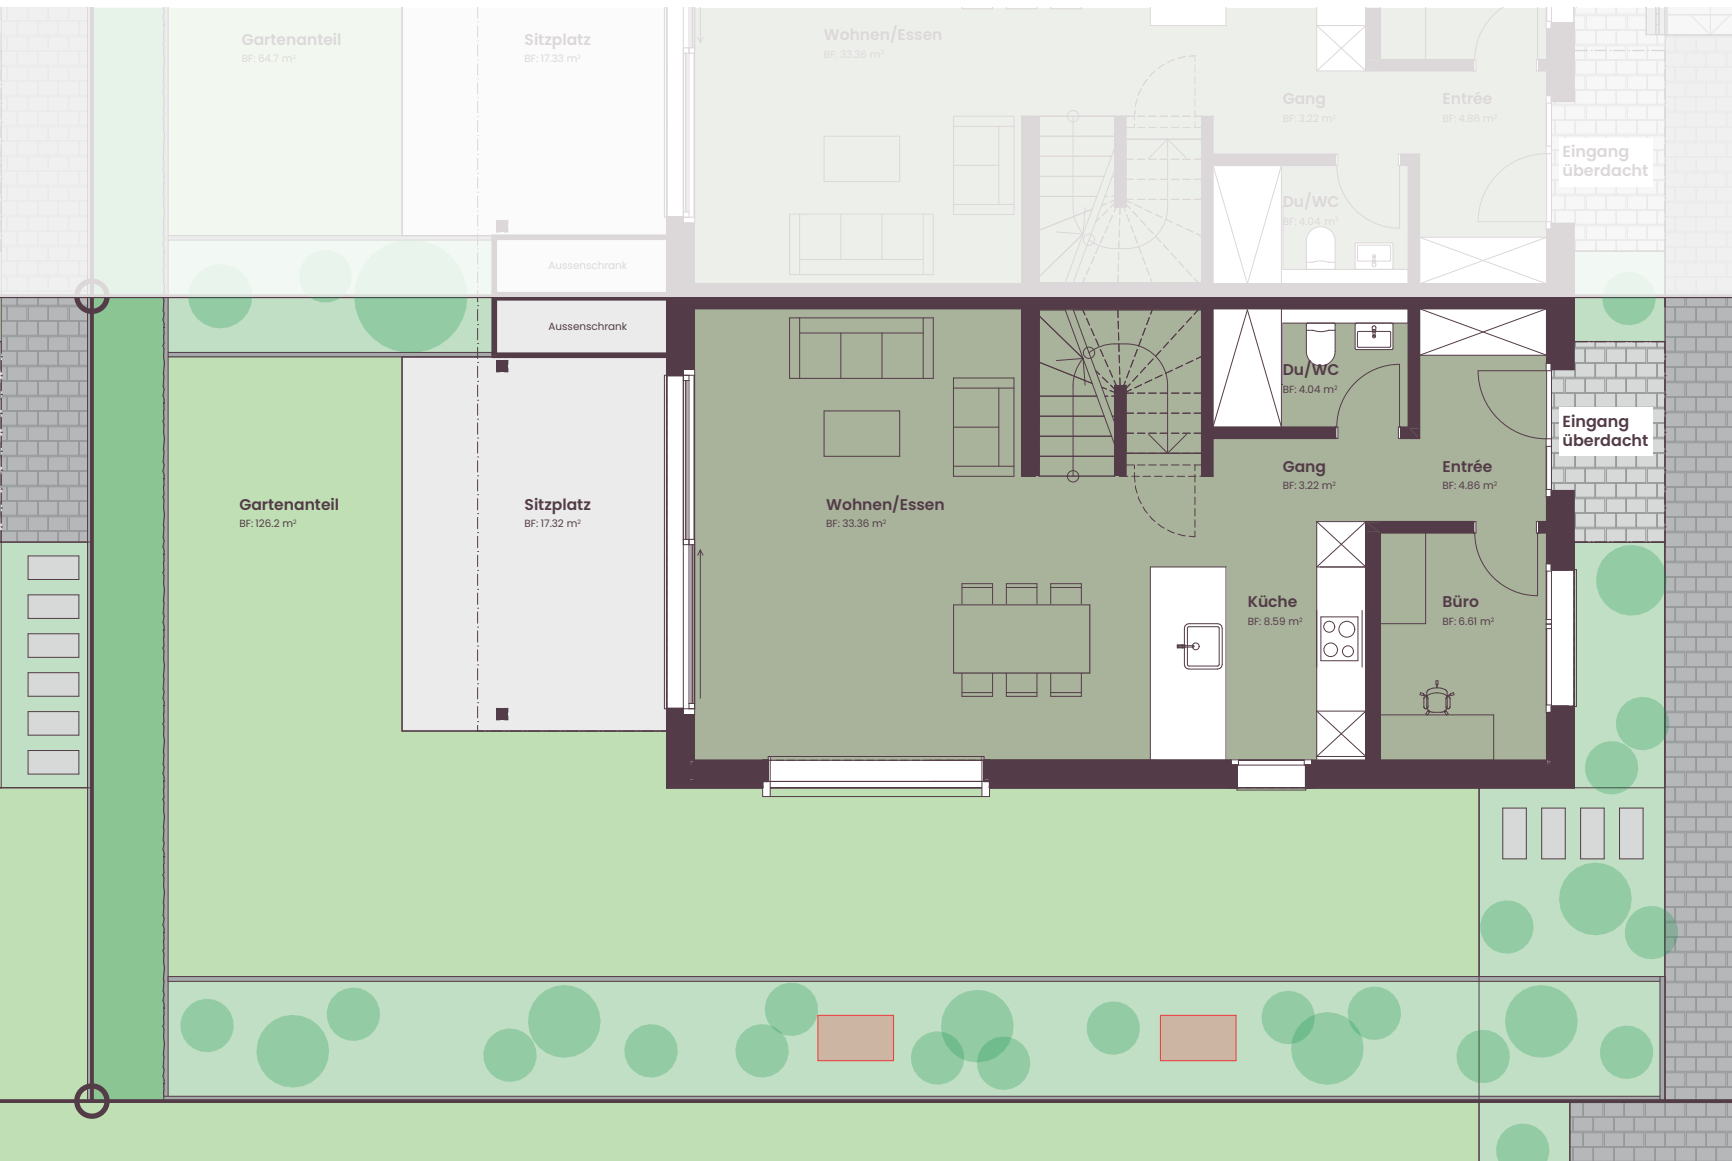

HAUS Q

Parking Einstellplätze Nr. 31 + 32

Grundstückfläche 234,0 m²

Nutzfläche 180,0 m²





0 1 2 3 4 5 m

M 1:100



HAUS Q, DOPPEL-EINFAMILIENHAUS

Obergeschoss

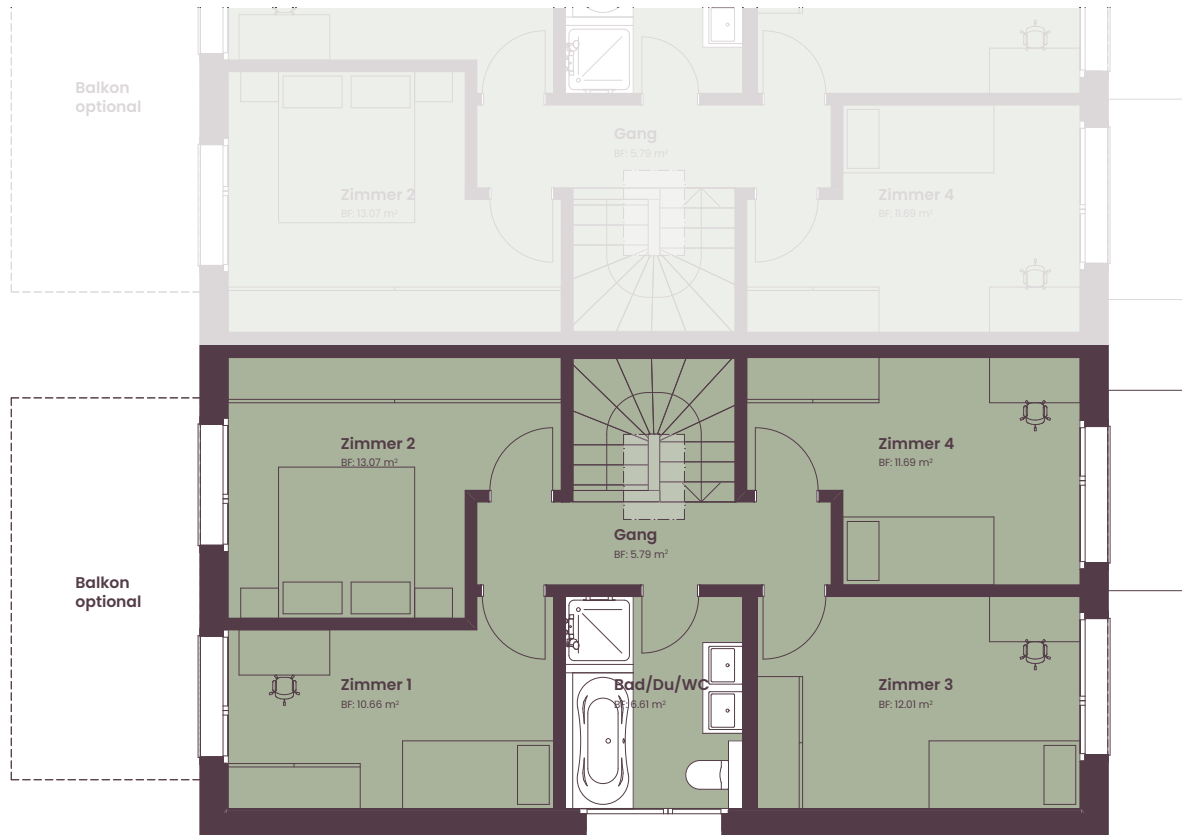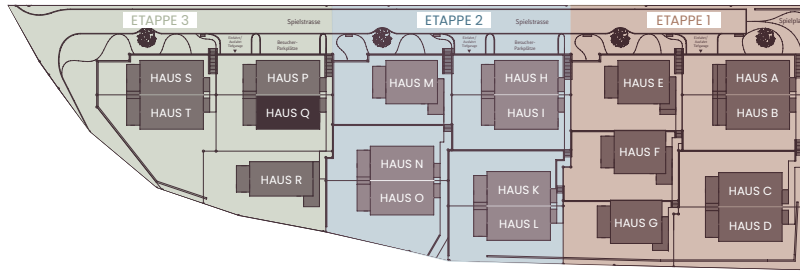

Legna

Natürlich wohnen.
Zeitlos modern.

HAUS Q

Parking Einstellplätze Nr. 31 + 32

Grundstückfläche 234,0 m²

Nutzfläche 180,0 m²



0 1 2 3 4 5 m

M 1:100