


HAUS R, EINFAMILIENHAUS

Untergeschoss

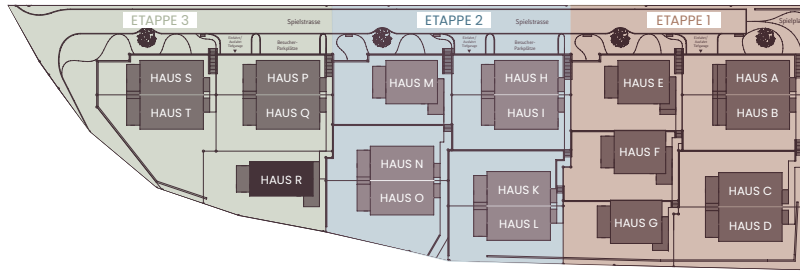

Legna

Natürlich wohnen.
Zeitlos modern.

HAUS R

Parking Einstellplätze Nr. 33 + 34

Grundstückfläche 302,0 m²

Nutzfläche 196,0 m²




0 1 2 3 4 5 m

M 1:100


HAUS R, EINFAMILIENHAUS

Erdgeschoss

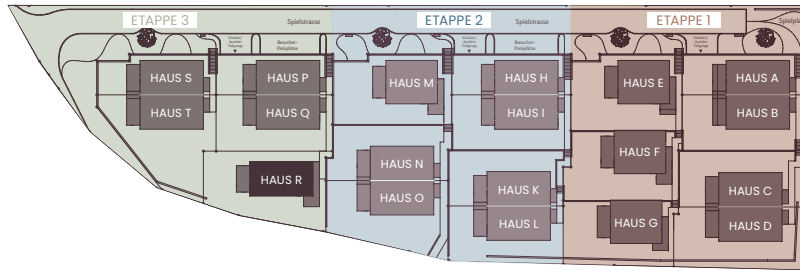

Legna

Natürlich wohnen.
Zeitlos modern.

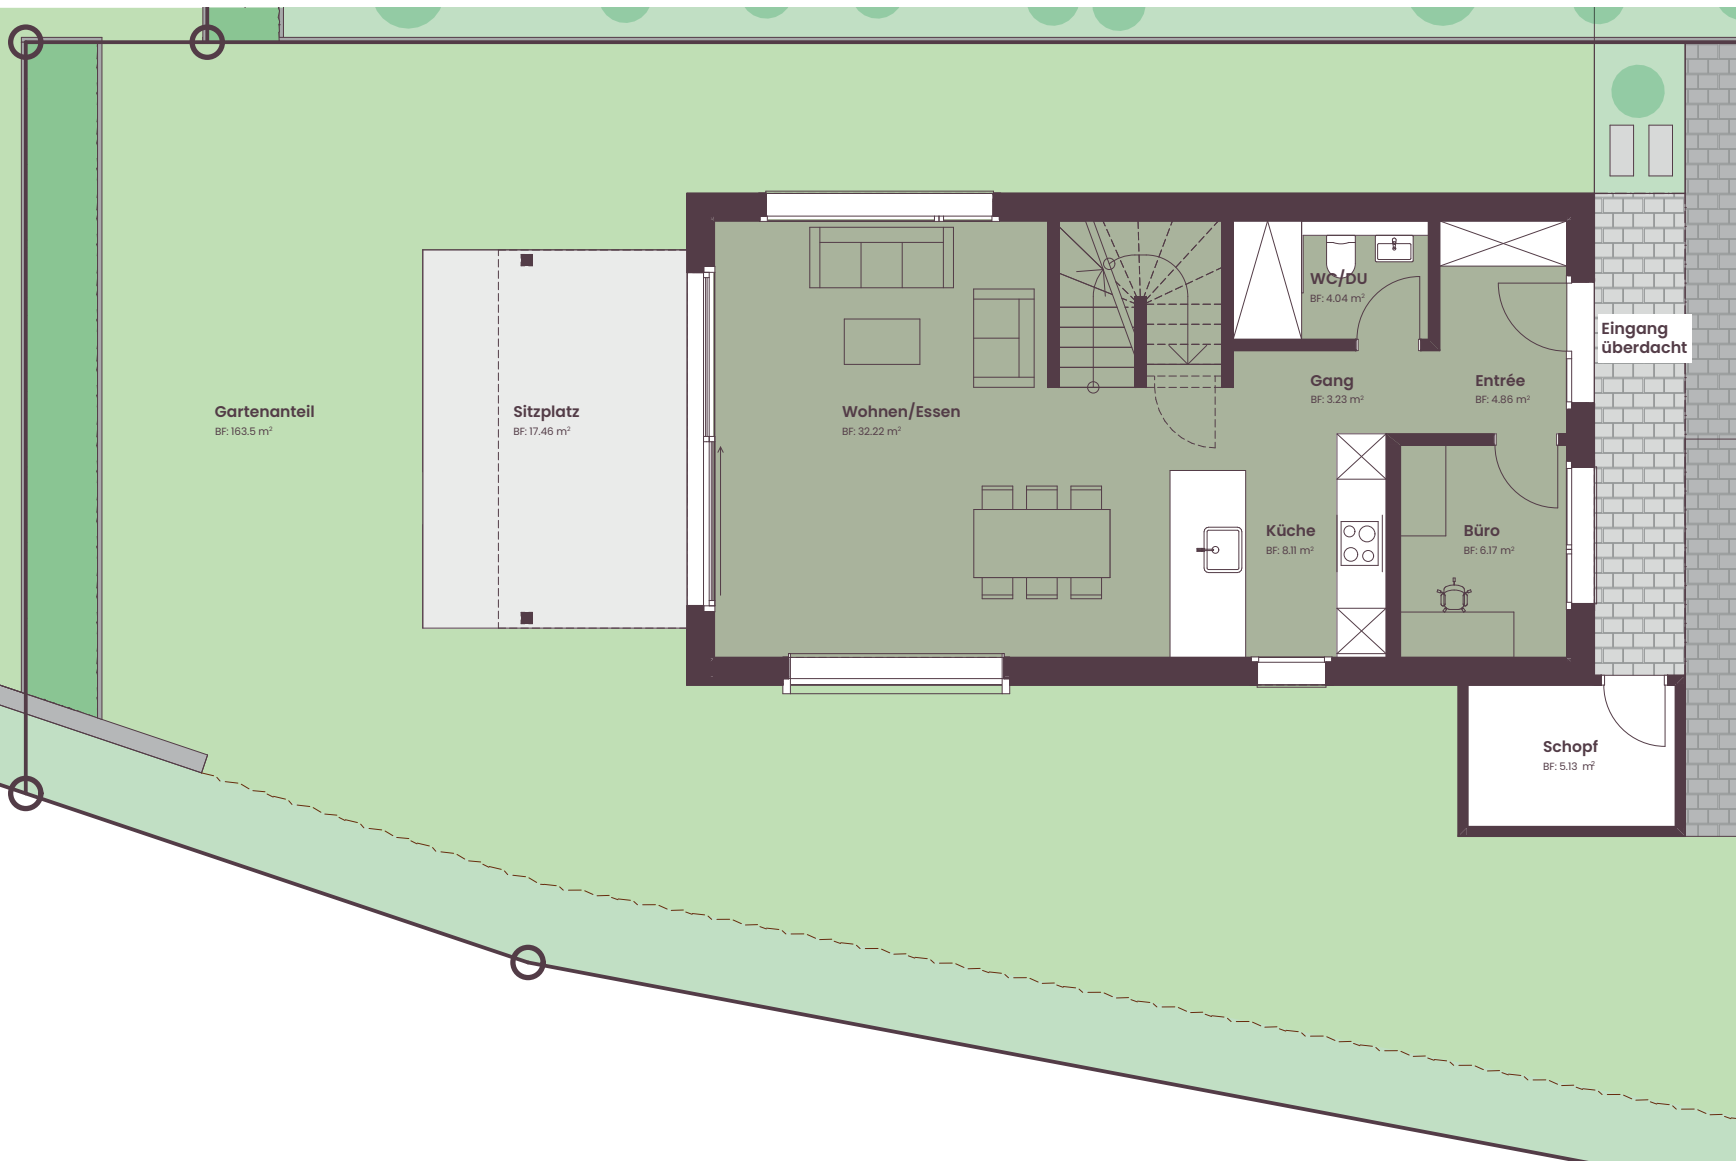

HAUS R

Parking	Einstellplätze Nr. 33 + 34
Grundstückfläche	302,0 m ²
Nutzfläche	196,0 m ²





0 1 2 3 4 5 m

M 1:100

HAUS R, EINFAMILIENHAUS

Obergeschoss

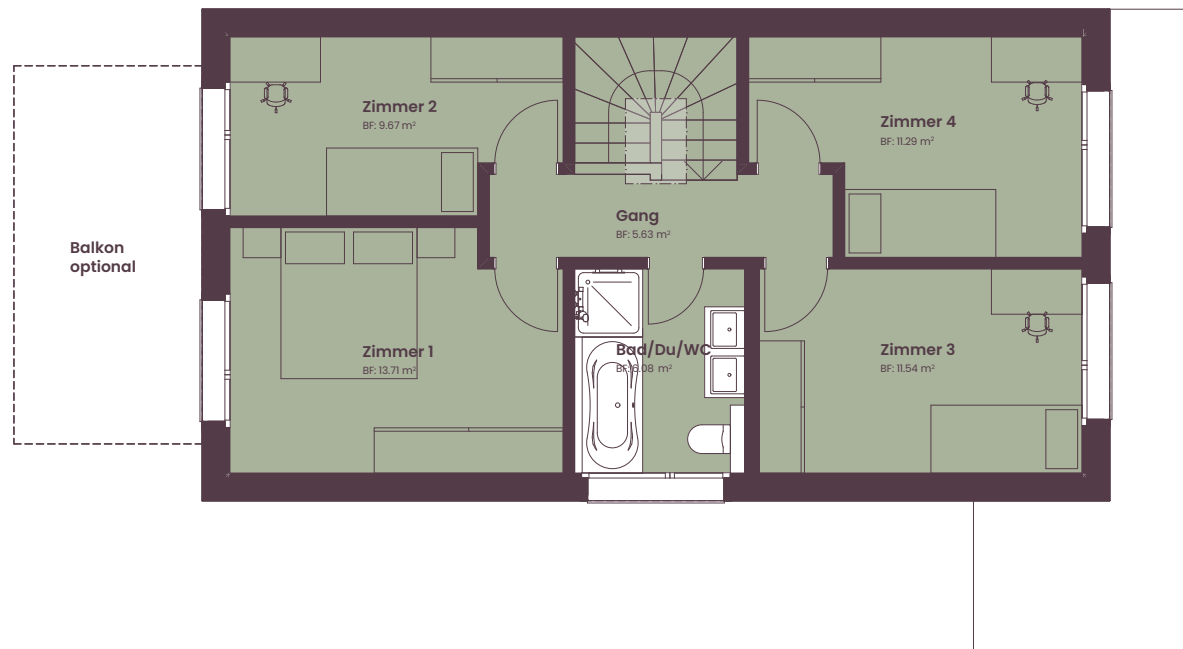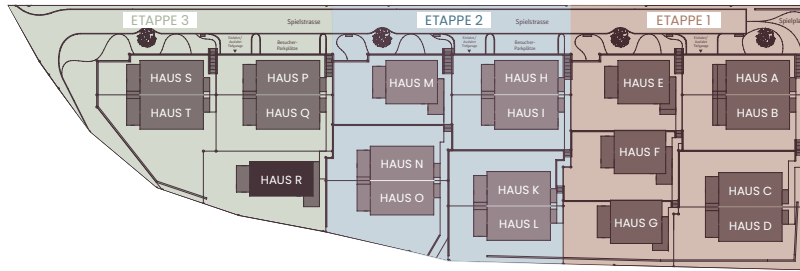

Legna

Natürlich wohnen.
Zeitlos modern.

HAUS R

Parking	Einstellplätze Nr. 33 + 34
Grundstückfläche	302,0 m ²
Nutzfläche	196,0 m ²

